


Инв.№ подл.	Подпись и дата	Взам.инв.№

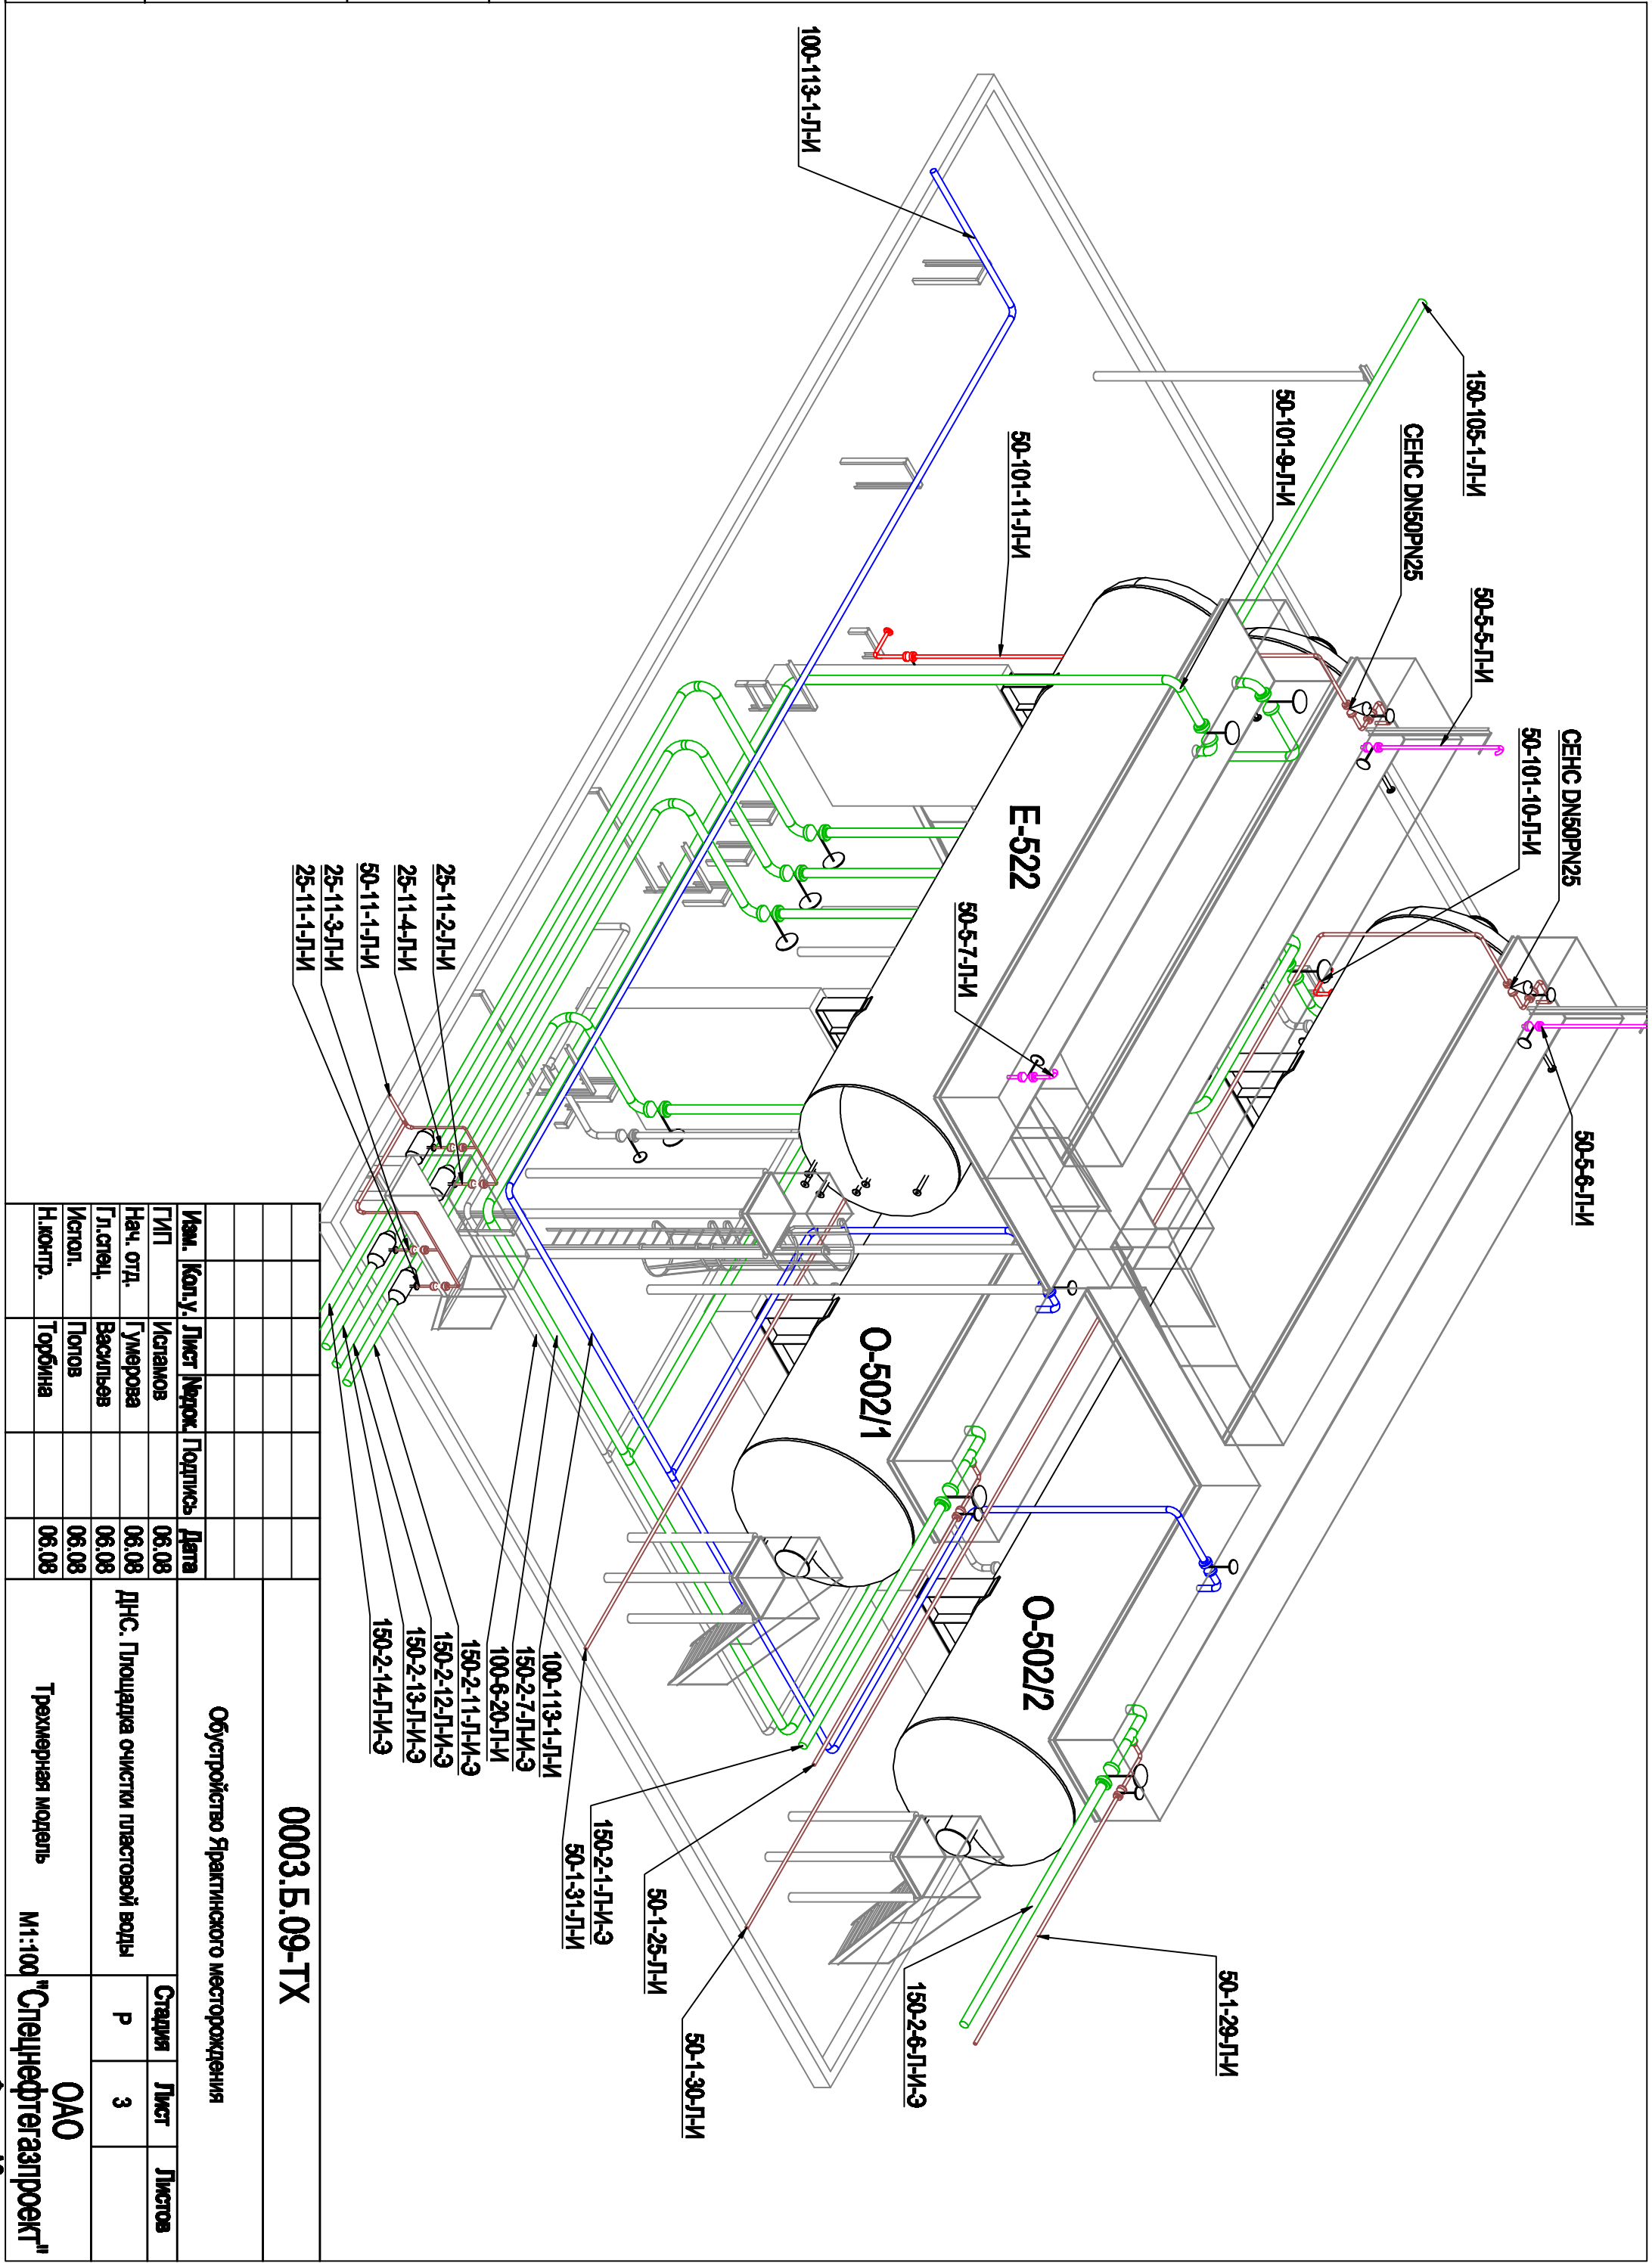

0003.Б.09-ТХ			
Обустройство Фрактинского месторождения			
Изм.	Кол. у.	Лист	Дата
Испол.	Испол.	Испол.	06.08
Нач. отд.	Гумерова	06.08	06.08
Гл. спец.	Васильев	06.08	06.08
Испол.	Попов	06.08	06.08
Н.контр.	Торбина	06.08	06.08
Трёхмерная модель		М1:100 "Стецнефтегазпроект"	
		Формат А3	